

PROJEKT:
A P A R T A M E N T Y
MANRU

Zakopane ul. Grunwaldzka 25

INWESTOR:

MAK DOM[®]

GRUPA DEWELOPERSKA

MAKDOM Sp. z o.o.

ul. Nowa 23

05 - 500 Piaseczno - Stara Iwiczna

PROJEKTOWAŁ:


Pracownia Architektoniczna na Toporowej Cyrhli

STANISŁAW TOPÓR

602 386 247

st@topor.pl

ORIENTACJA:

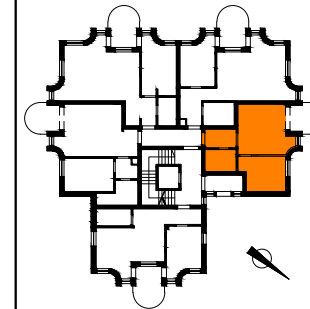

Nr mieszkania

M 2

Powierzchnia


40,50 m²

Poziom

PARTER

SKALA 1:100


LEGENDA

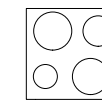

Kuchenska



Pralka

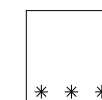


Lodówka

90 x 100
Hp = 80



Okno:


Szerokość 90 cm
Wysokość 100 cm
Wys.parapetu 80 cm

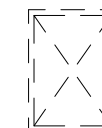

Okno
połaciowe



Wejście do
mieszkania

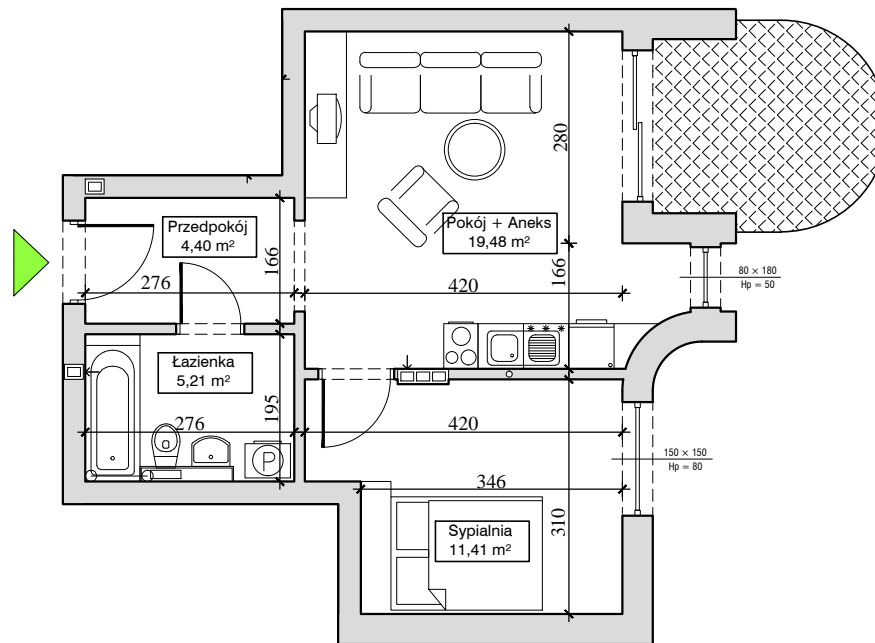

Mieszkanie nr 2

Nr pom.	Nazwa pomieszczenia	Typ posadzki	Pow.
1	Przedpokój	Wykł. podłog.	4,40 m ²
2	Łazienka	Pos. ceram.	5,21 m ²
3	Pokój + aneks kuchenny	Wykł. podłog.	19,48 m ²
4	Sypialnia	Wykł. podłog.	11,41 m ²
Razem pow.:			40,50 m ²

