

PROJEKT:
A P A R T A M E N T Y
MANRU

Zakopane ul. Grunwaldzka 25

INWESTOR:

MAK DOM[®]

GRUPA DEWELOPERSKA

MAK DOM Sp. z o.o.

ul. Nowa 23

05 - 500 Piaseczno - Stara Iwiczna

PROJEKTOWAŁ:


Pracownia Architektoniczna na Toporowej Cyrhli

STANISŁAW TOPÓR

602 386 247

st@topor.pl

ORIENTACJA:

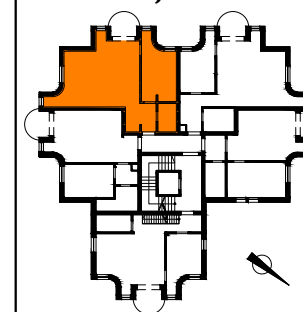

Nr mieszkania

M 14

Powierzchnia


62,25 m²

Poziom

II PIĘTRO

SKALA 1:100


LEGENDA

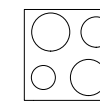

Kuchenska




Pralka

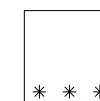

Lodówka

90 x 100
Hp = 80

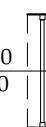


Okno:

Szerokość 90 cm

Wysokość 100 cm


Wys.parapetu 80 cm

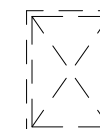

Okno
połociowe



Wejście do
mieszkania

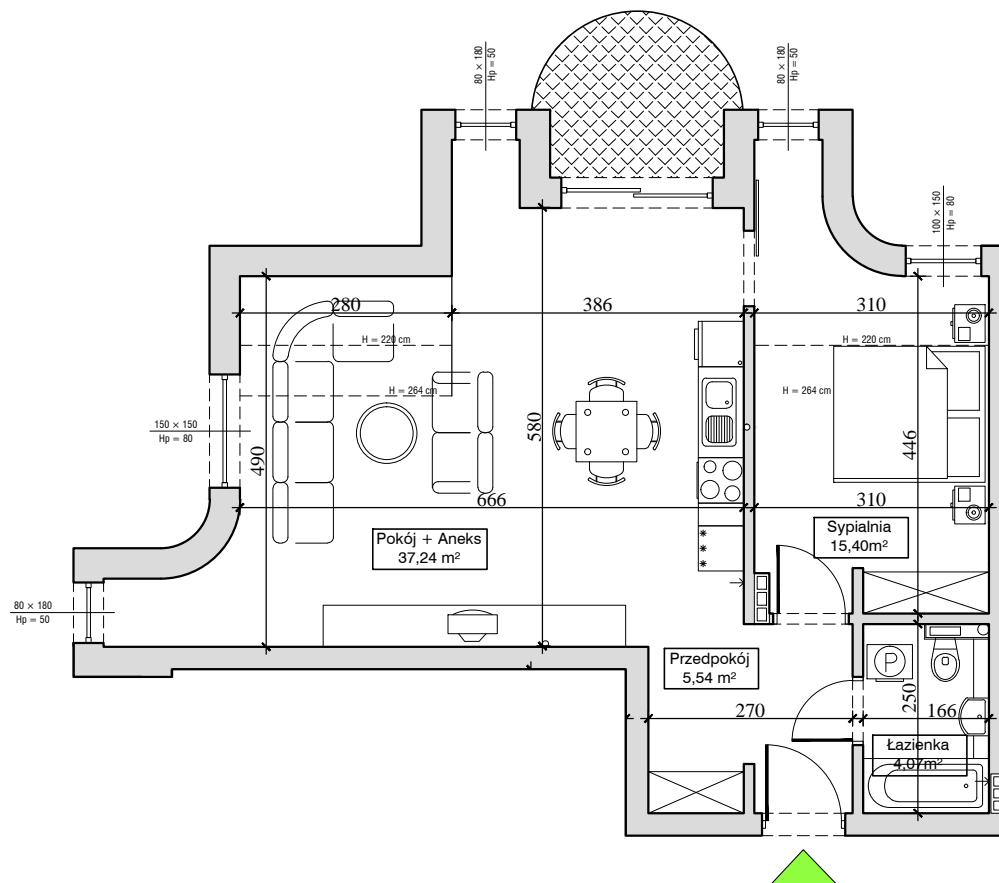

Mieszkanie nr 14

Nr pom.	Nazwa pomieszczenia	Typ posadzki	Pow. użytk.
1	Przedpokój	Wykł. podłóg.	5,54 m ²
2	Łazienka	Pos. ceram.	4,07 m ²
3	Pokój + aneks kuchenny	Wykł. podłóg.	37,24 m ²
4	Sypialnia	Wykł. podłóg.	15,40 m ²
Razem pow.:			62,25 m ²

