



FORT CHRZANÓW

ul. Kopalniana / ul. Moździerzy w Warszawie



Centralne Biuro Sprzedaży
 Al. Niepodległości 69, 02-626 Warszawa
 tel. 022 322 70 03 email: fort@makdom.com.pl
www.makdom.com.pl

SZAROSZYK & RYCERSKI ARCHITEKCI

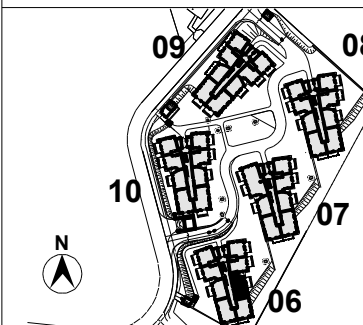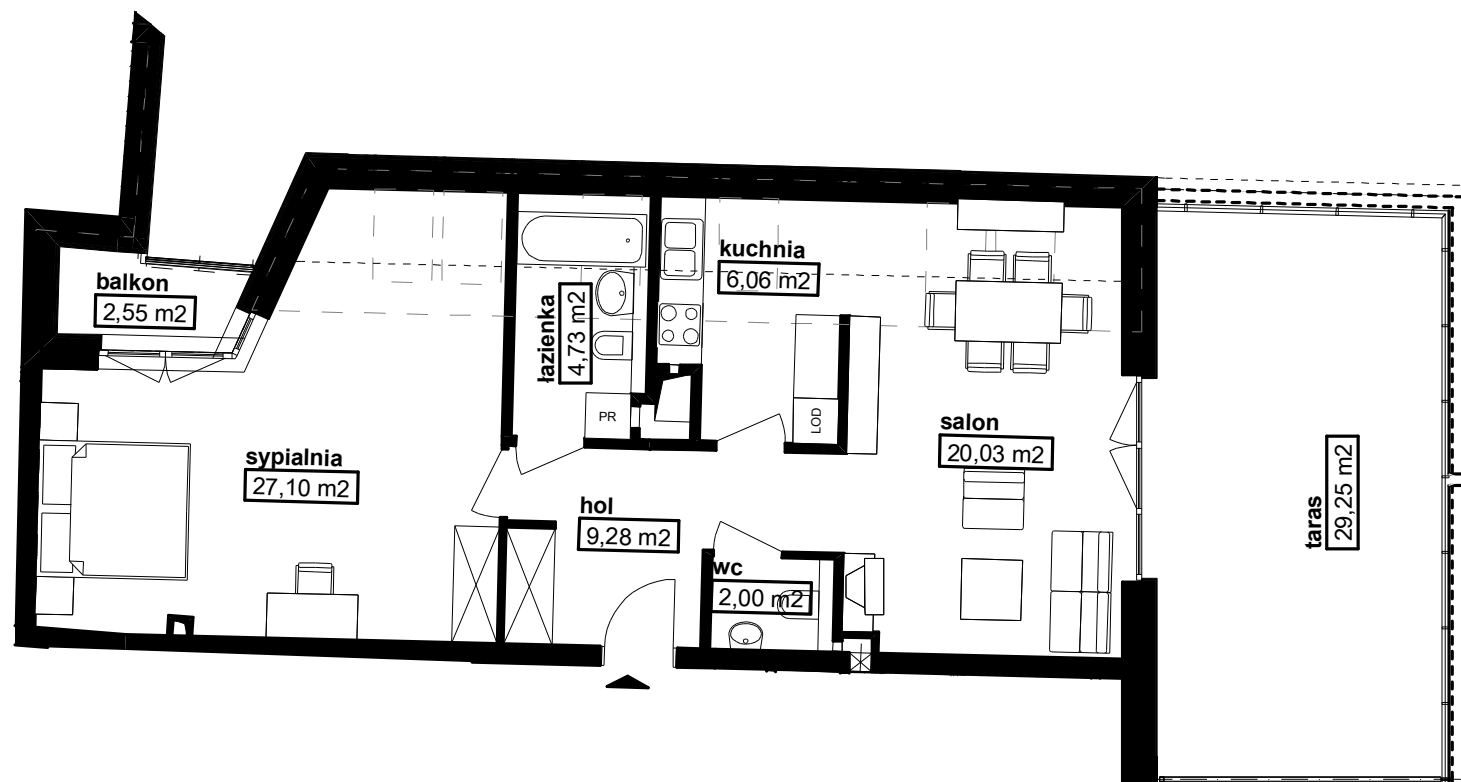

ZESTAWIENIE		LEGENDA
TYP MIESZKANIA		▶ WEJŚCIE DO MIESZKANIA
2P/08/A		⊗ KUCHNIA ELEKTRYCZNA
BUDYNEK	06	PR PRALKA
PIĘTRO	+4	□ OKNO DACHOWE
NUMER MIESZKANIA		/// OBSZAR O WYS. < 1,40m NIE WLICZANY DO POW. MIESZKANIA
6.4.2		- - - WYS. SUFITU = 2.20 m
SKALA	1:100	

2 POKOJOWE

POW. MIESZKANIA:

69,20 m²

2011-07-04

UWAGI: