


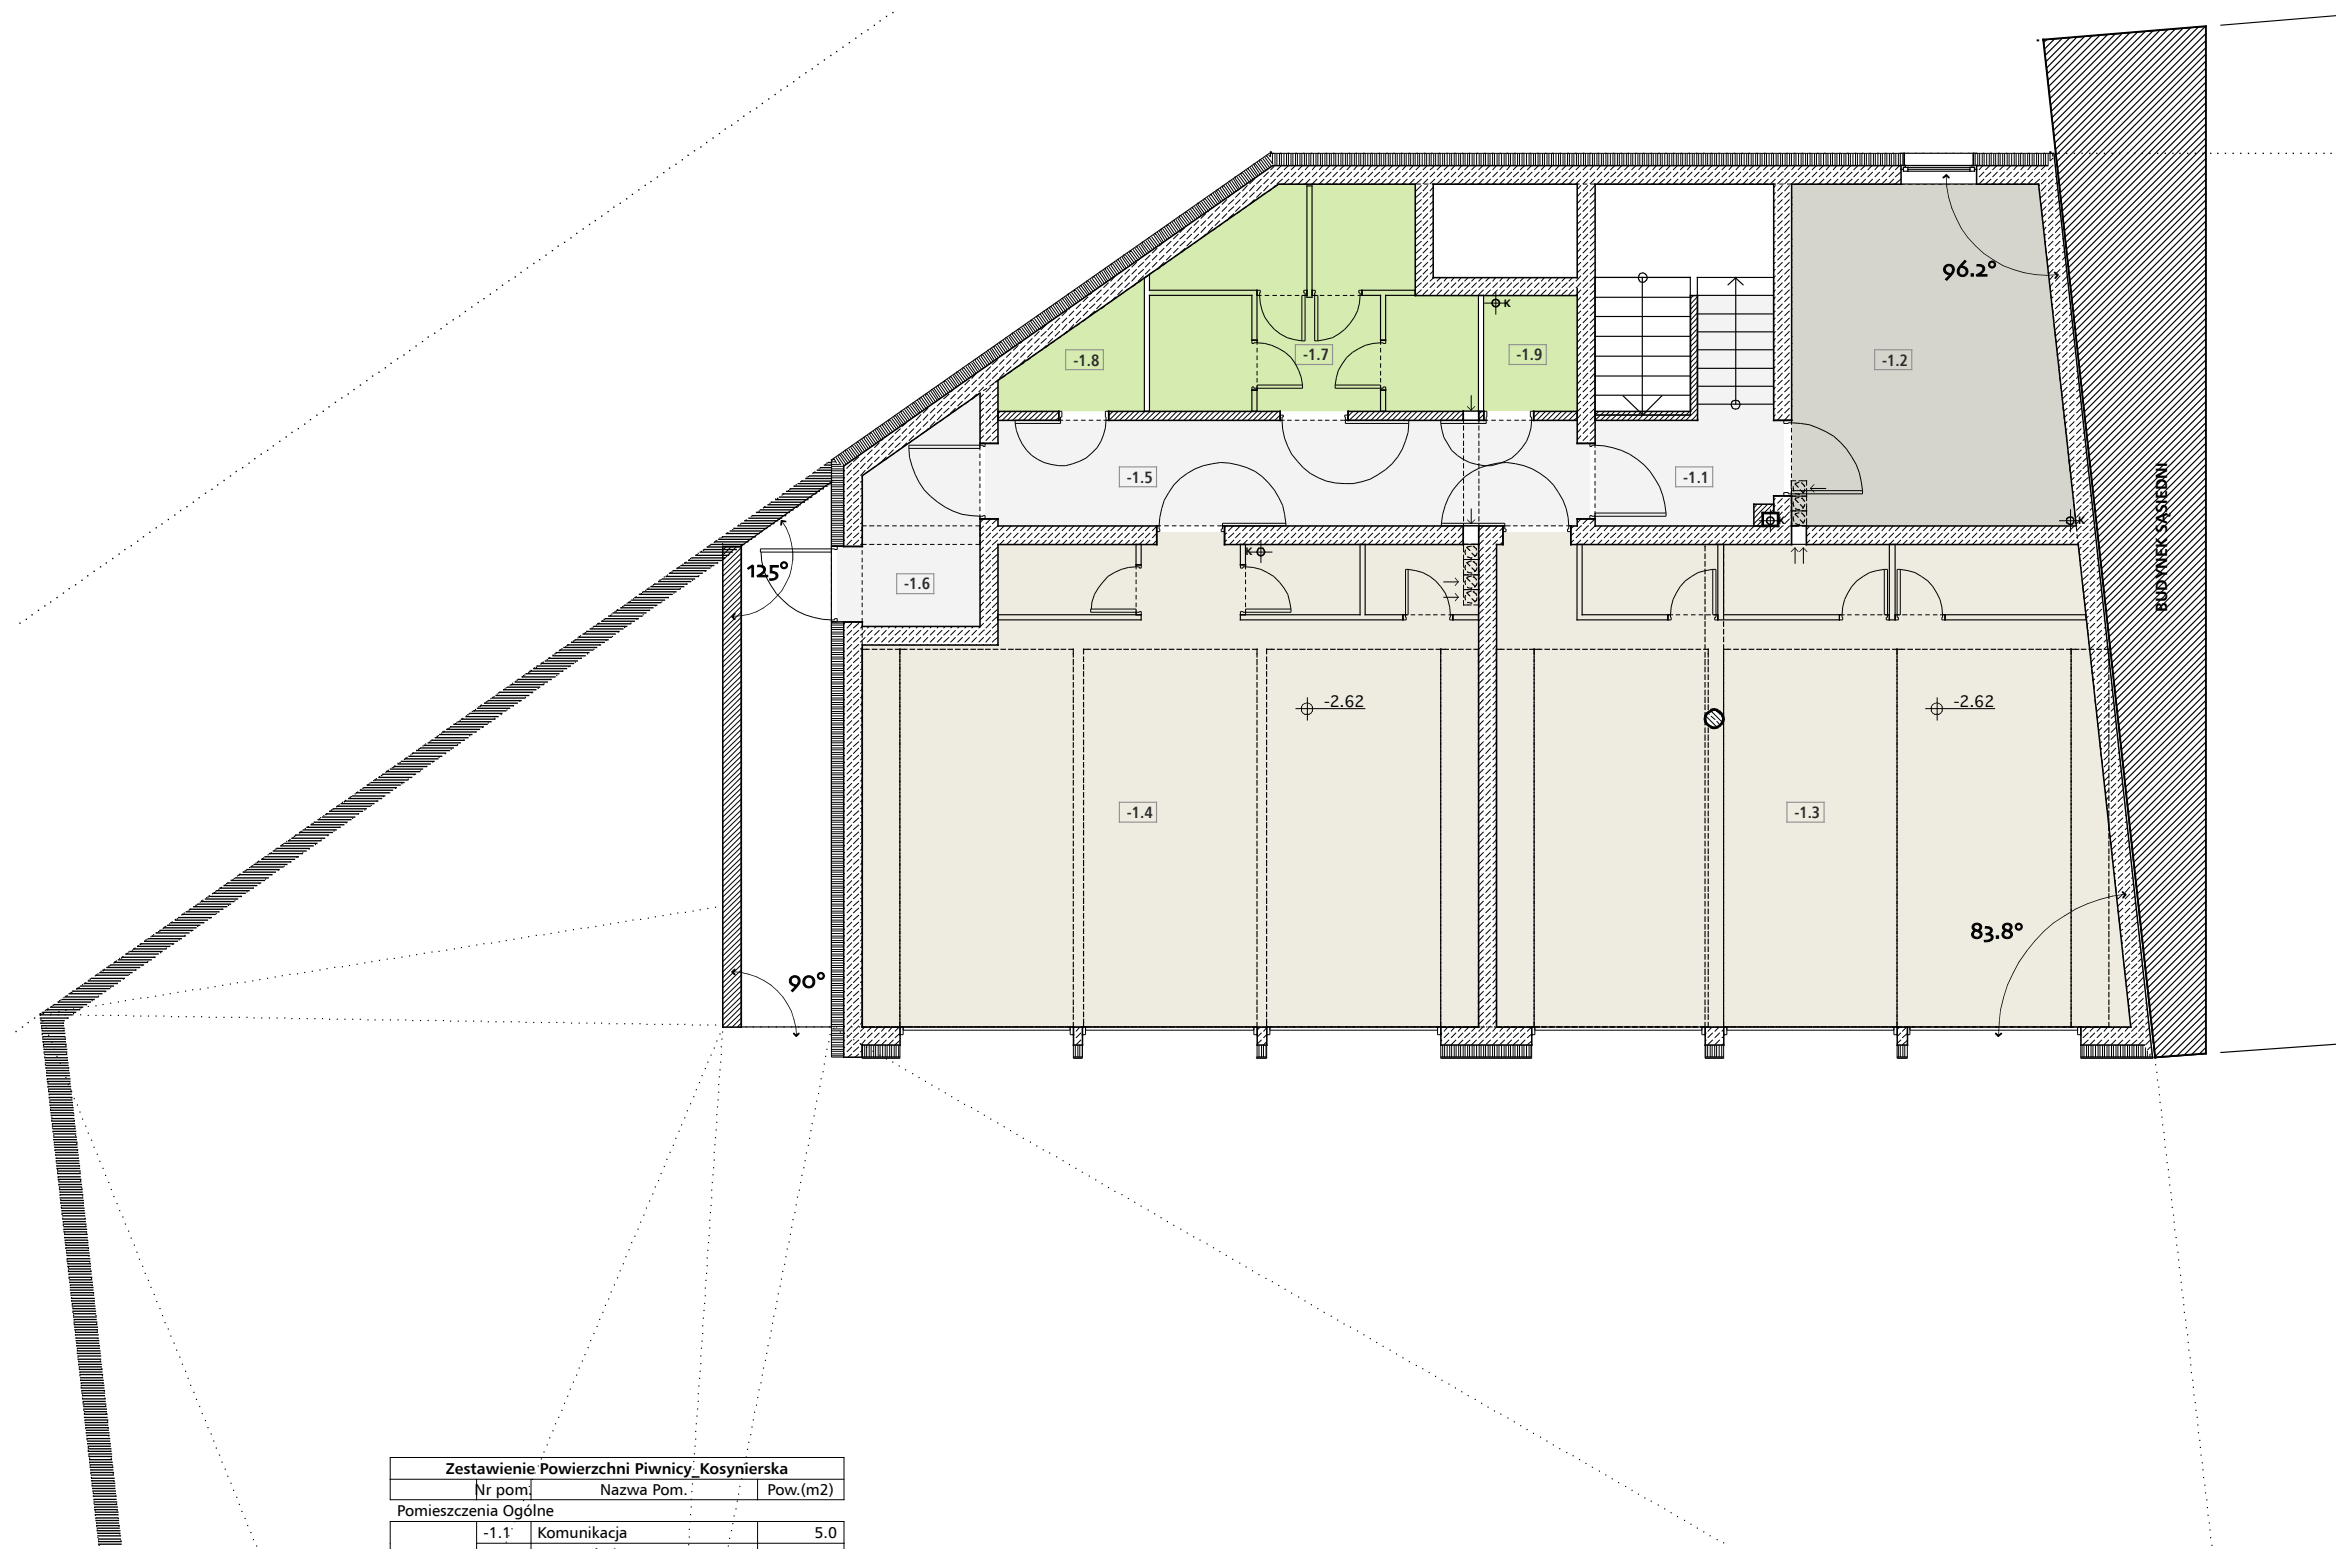

Zestawienie Powierzchni Piwnicy_Kosynierska		
Nr pom.	Nazwa Pom.	Pow.(m2)
Pomieszczenia Ogólne		
-1.1	Komunikacja	5.0
-1.2	Pom.Techniczne	16.0
-1.3	Garaż	51.6
-1.4	Garaż	49.9
-1.5	Komunikacja	11.1
-1.6	Komunikacja	4.3
-1.7	Komórki Lokatorskie	10.8
-1.8	Komórki Lokatorskie	2.1
-1.9	Komórki Lokatorskie	1.9
		152.6

15.09_2009

BUDYNKI MIESZKALNE __ ul. Górczyńska, Kosynierska __ Poznań

K-1

UL. KOSYNIERSKA_RZUT KONDYGNACJI -1 skala 1:100