




Zestawienie Powierzchni Parteru_Kosynierska			
Nr mieszk.	Nr pom.	Nazwa pom.	Pow.(m2)
K/0/1			
	1.1	Przedpokój	4.8
	1.2	Pokój	10.0
	1.3	Salon z Aneksem Kuchennym	31.5
	1.4	Łazienka	3.6
			50.0
K/0/2			
	2.1	Przedpokój	3.8
	2.2	Salon z Aneksem Kuchennym	21.3
	2.3	Łazienka	3.6
			28.6
K/0/3			
	3.1	Przedpokój	5.7
	3.2	Salon z Aneksem Kuchennym	28.5
	3.3	Łazienka	3.9
	3.4	Pokój	9.4
			47.4
Komunikacja			
	0.1	Komunikacja	14.4
	0.2	Komunikacja	10.0
			24.4
			150.4

15.09_2009

BUDYNKI MIESZKALNE __ ul. Górczyńska, Kosynierska __ Poznań

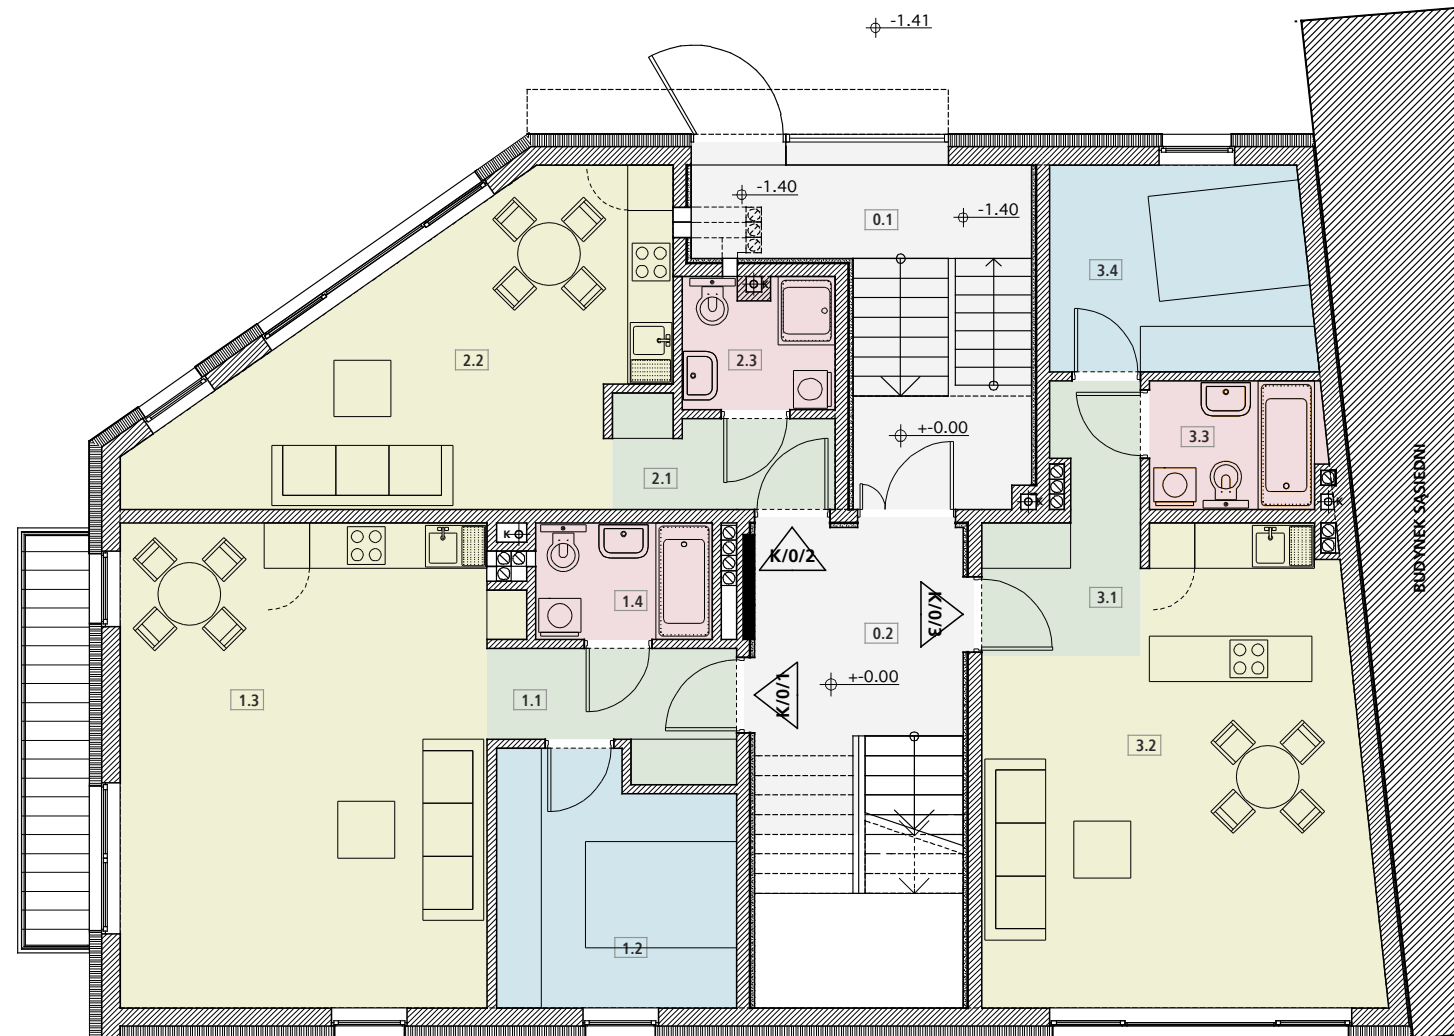

UL. KOSYNIERSKA_RZUT KONDYGNACJI +/- skala 1:100