




Zestawienie Powierzchni 2 Piętra_Kosynierska			
Nr mieszk.	Nr pom.	Nazwa pom.	Pow.(m2)
K/2/7			
	7.1	Przedpokój	4.9
	7.2	Pokój	10.0
	7.3	Salon z Aneksem Kuchennym	31.2
	7.4	Łazienka	3.6
			49.7
K/2/8			
	8.1	Przedpokój	3.7
	8.2	Salon z Aneksem Kuchennym	25.0
	8.3	Łazienka	4.0
	8.4	Pokój	10.0
			42.7
K/2/9			
	9.1	Przedpokój	5.7
	9.2	Salon z Aneksem Kuchennym	28.2
	9.3	Łazienka	3.8
	9.4	Pokój	9.4
			47.1
Komunikacja			
	2.1	Komunikacja	18.0
			18.0
			157.5

15.09_2009

BUDYNKI MIESZKALNE __ ul. Górczyńska, Kosynierska __ Poznań

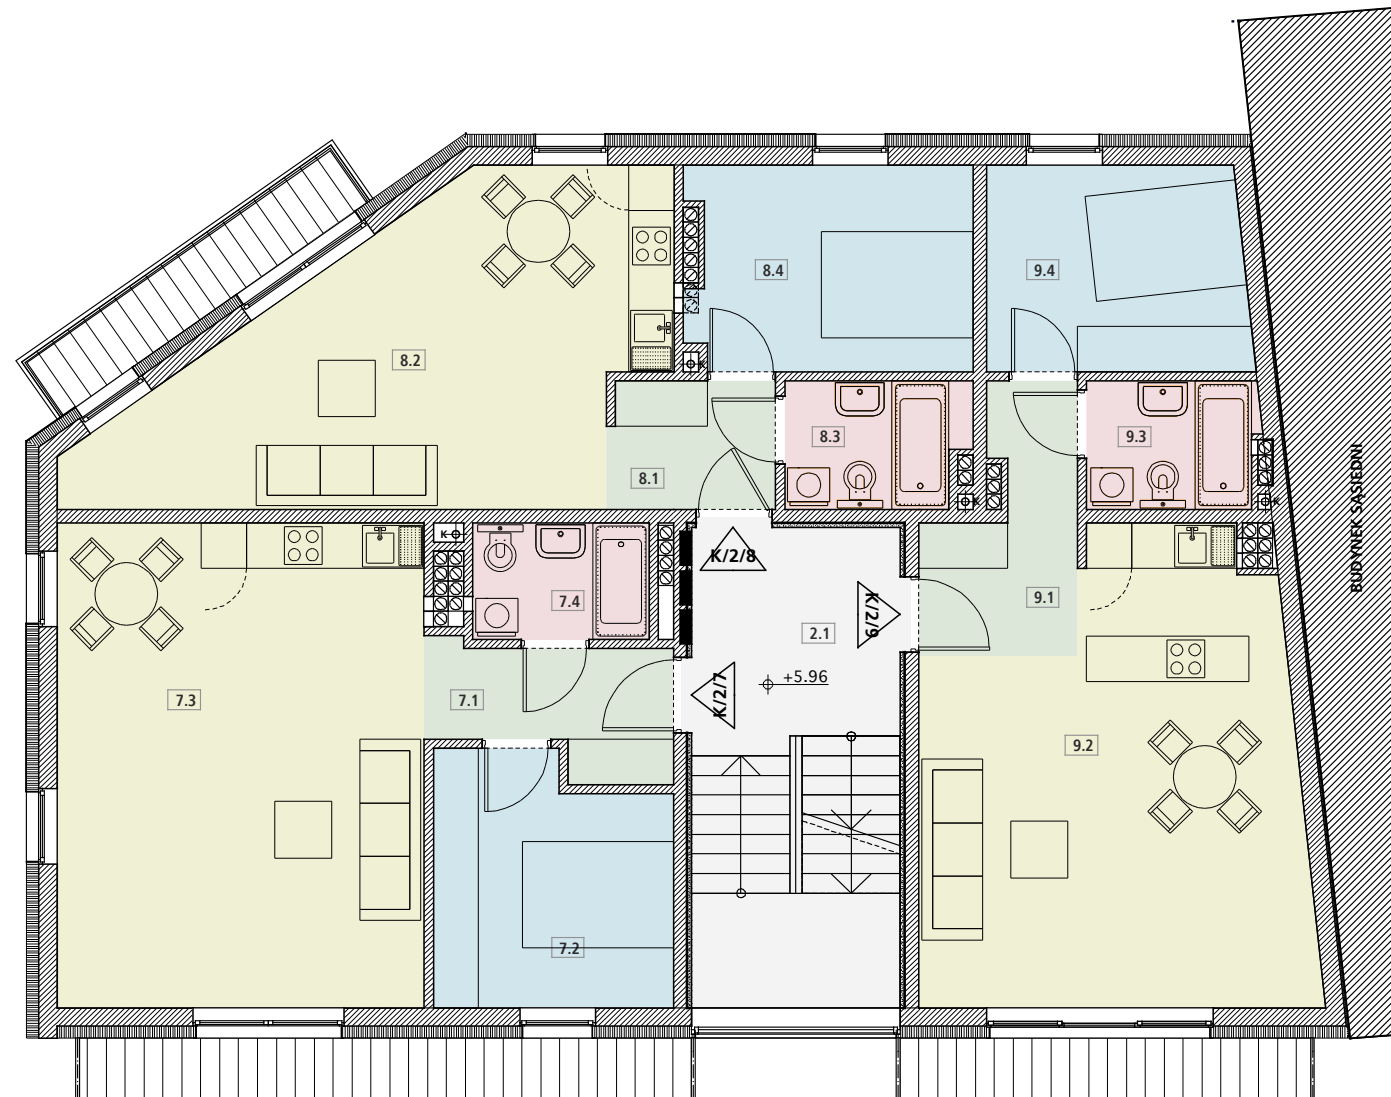

UL. KOSYNIERSKA_RZUT KONDYGNACJI +2 skala 1:100