

PROJEKT:

Osiedle Na Skarpie

SPRZEDAŻ PROWADZI:




MAK DOM
GRUPA DEWELOPERSKA

Biuro sprzedaży inwestycji:
ul. Bilitewskiego 7/1
10-693 Olsztyn
tel.: 89 721 10 10
email: olsztyn@makdom.pl
www.makdom.pl

BIURO PROJEKTOWE:

AKON
PRACOWNIA PROJEKTOWA

SYTUACJA:

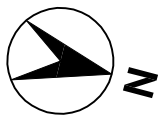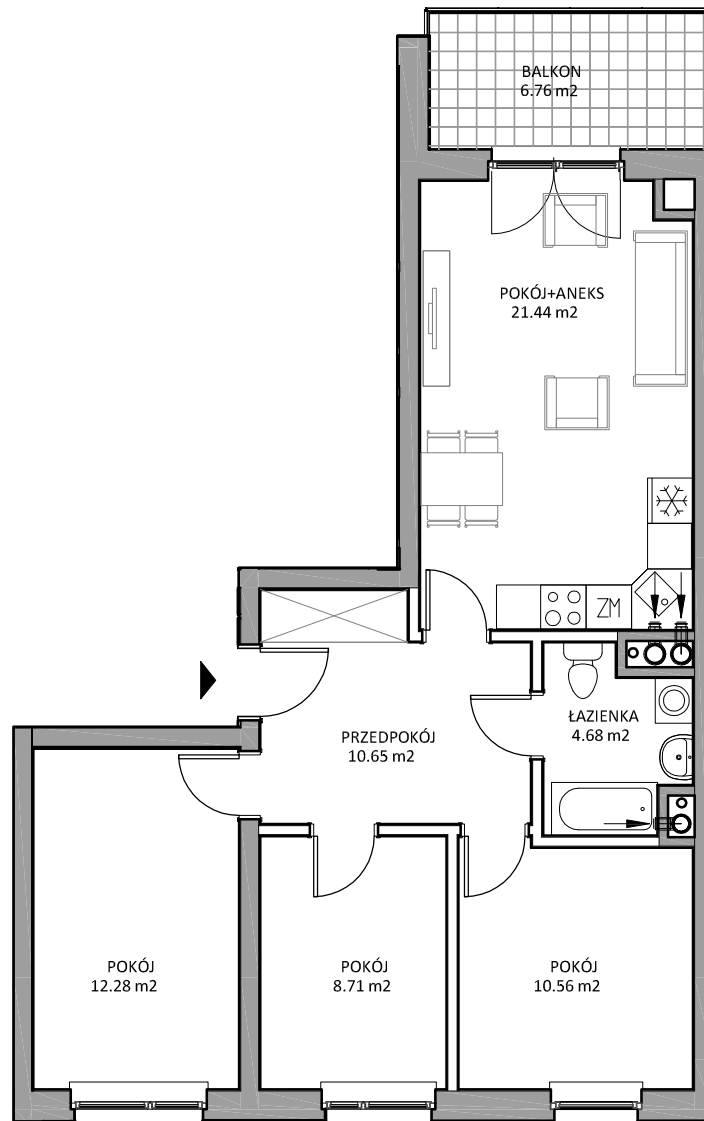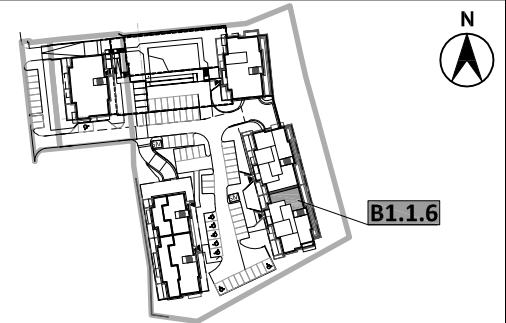

0 1 2 3 4 5m

■ ELEMENTY STAŁE
□ ŚCIANKI DZIAŁOWE NADAJĄCE SIĘ DO DEMONTAŻU

ZESTAWIENIE:

LEGENDA:

BUDYNEK: **B1**
PIĘTRO: **1**
NUMER MIESZKANIA:
B1.1.6

▶ WEJŚCIE DO MIESZKANIA
○○○ KUCHNIA ELEKTRYCZNA
ZM ZMYWARKA
○ PRALKA
❄️ LODÓWKA

SKALA: 1:100

4 POKOJOWE

POW. MIESZKANIA:

68,32 m²

UWAGI:

ARCHITEKTURA

Rozmieszczenie urządzeń i wyposażenia jest przykładowe i nie stanowi oferty handlowej.

Powierzchnie zgodnie z PN-ISO 9836:1997 - do powierzchni wliczono powierzchnie zajęte przez ścianki działowe nadające się do demontażu. / Plan mieszkania może ulec niewielkim zmianom w trakcie realizacji budynku.