

PROJEKT:

# Osiedle Na Skarpie

SPRZEDAŻ PROWADZI:



**MAK DOM**  
GRUPA DEWELOPERSKA

Biuro sprzedaży inwestycji:  
ul. Bilitewskiego 7/1  
10-693 Olsztyn  
tel.: 89 721 10 10  
email: [olsztyn@makdom.pl](mailto:olsztyn@makdom.pl)  
[www.makdom.pl](http://www.makdom.pl)

BIURO PROJEKTOWE:

**AKON**  
PRACOWNIA PROJEKTOWA

SYTUACJA:

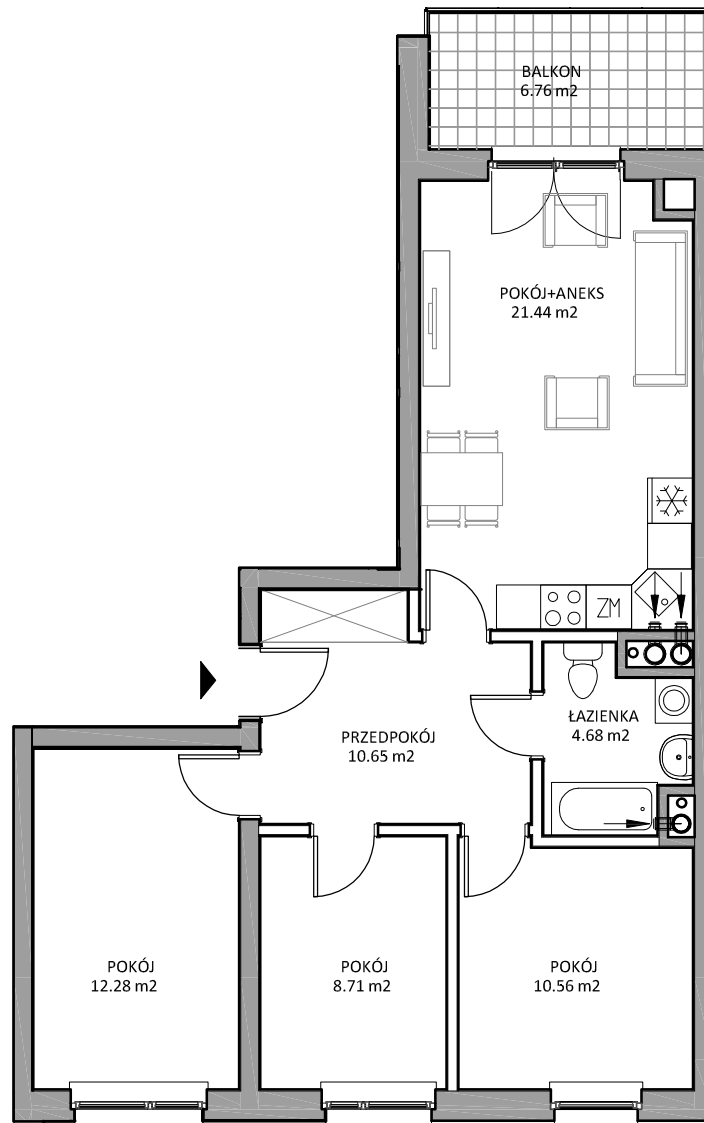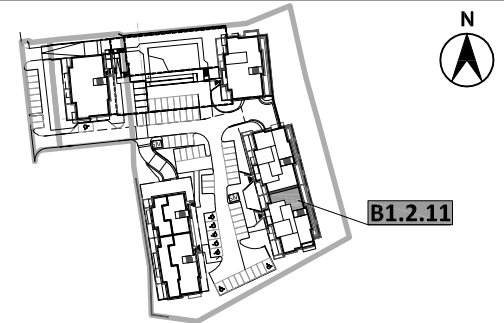

0 1 2 3 4 5m

■ ELEMENTY STAŁE  
□ ŚCIANKI DZIAŁOWE NADAJĄCE SIĘ DO DEMONTAŻU

ZESTAWIENIE:

LEGENDA:

BUDYNEK:

**B1**

▶ WEJŚCIE DO MIESZKANIA

PIĘTRO:

**2**

○○○ KUCHNIA ELEKTRYCZNA

NUMER MIESZKANIA:

**B1.2.11**

ZM ZMYWARKA

○ PRALKA

SKALA:

1:100

❄️ LODÓWKA

**4 POKOJOWE**

POW. MIESZKANIA:

**68,32** m<sup>2</sup>

UWAGI:

**ARCHITEKTURA**

Rozmieszczenie urządzeń i wyposażenia jest przykładowe i nie stanowi oferty handlowej.

Powierzchnie zgodnie z PN-ISO 9836:1997 - do powierzchni wliczono powierzchnie zajęte przez ścianki działowe nadające się do demontażu. / Plan mieszkania może ulec niewielkim zmianom w trakcie realizacji budynku.