

PROJEKT:

# Osiedle Na Skarpie

SPRZEDAŻ PROWADZI:



**MAK DOM**  
GRUPA DEWELOPERSKA

Biuro sprzedaży inwestycji:  
ul. Bilitewskiego 7/1  
10-693 Olsztyn  
tel.: 89 721 10 10  
email: [olsztyn@makdom.pl](mailto:olsztyn@makdom.pl)  
[www.makdom.pl](http://www.makdom.pl)

BIURO PROJEKTOWE:

**AKON**  
PRACOWNIA PROJEKTOWA

SYTUACJA:

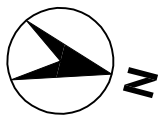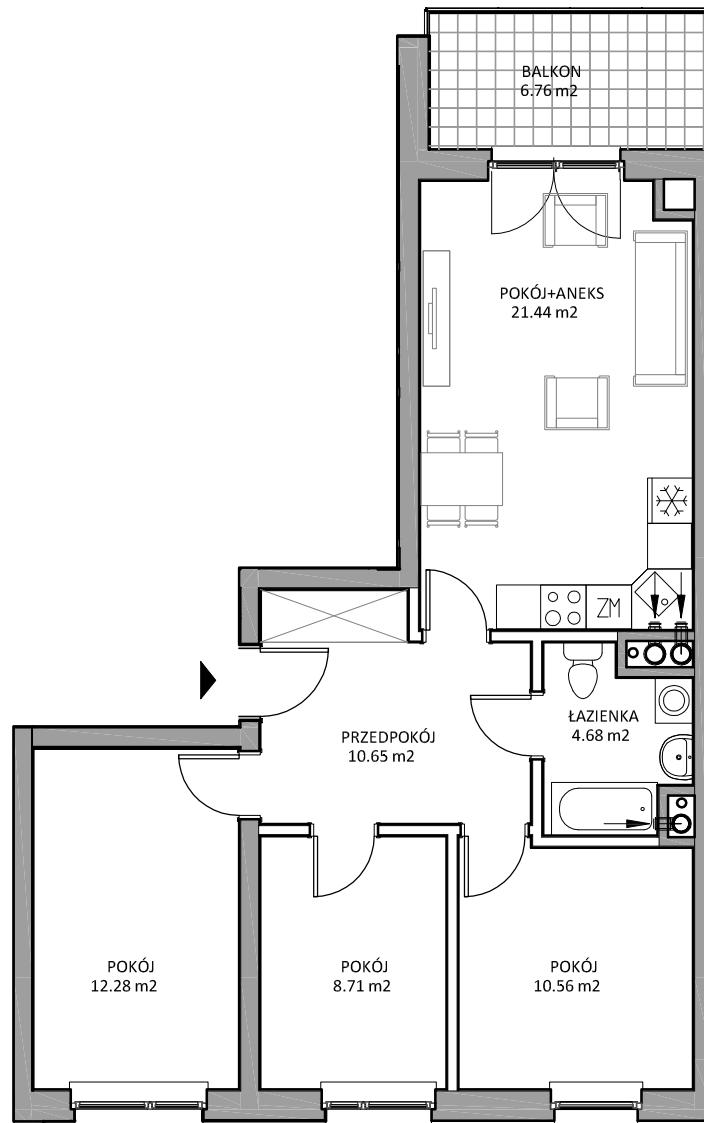

0 1 2 3 4 5m

■ ELEMENTY STAŁE  
□ ŚCIANKI DZIAŁOWE NADAJĄCE SIĘ DO DEMONTAŻU

ZESTAWIENIE:

LEGENDA:

BUDYNEK: **B1**  
PIĘTRO: **3**  
NUMER MIESZKANIA:  
**B1.3.16**

▶ WEJŚCIE DO MIESZKANIA  
○○○ KUCHNIA ELEKTRYCZNA  
ZM ZMYWARKA  
○ PRALKA  
❄️ LODÓWKA

SKALA: 1:100

**4 POKOJOWE**

POW. MIESZKANIA:

**68,32 m<sup>2</sup>**

UWAGI:

**ARCHITEKTURA**

Rozmieszczenie urządzeń i wyposażenia jest przykładowe i nie stanowi oferty handlowej.

Powierzchnie zgodnie z PN-ISO 9836:1997 - do powierzchni wliczono powierzchnie zajęte przez ścianki działowe nadające się do demontażu. / Plan mieszkania może ulec niewielkim zmianom w trakcie realizacji budynku.